


PAV. INFERIOR
esc 1:100

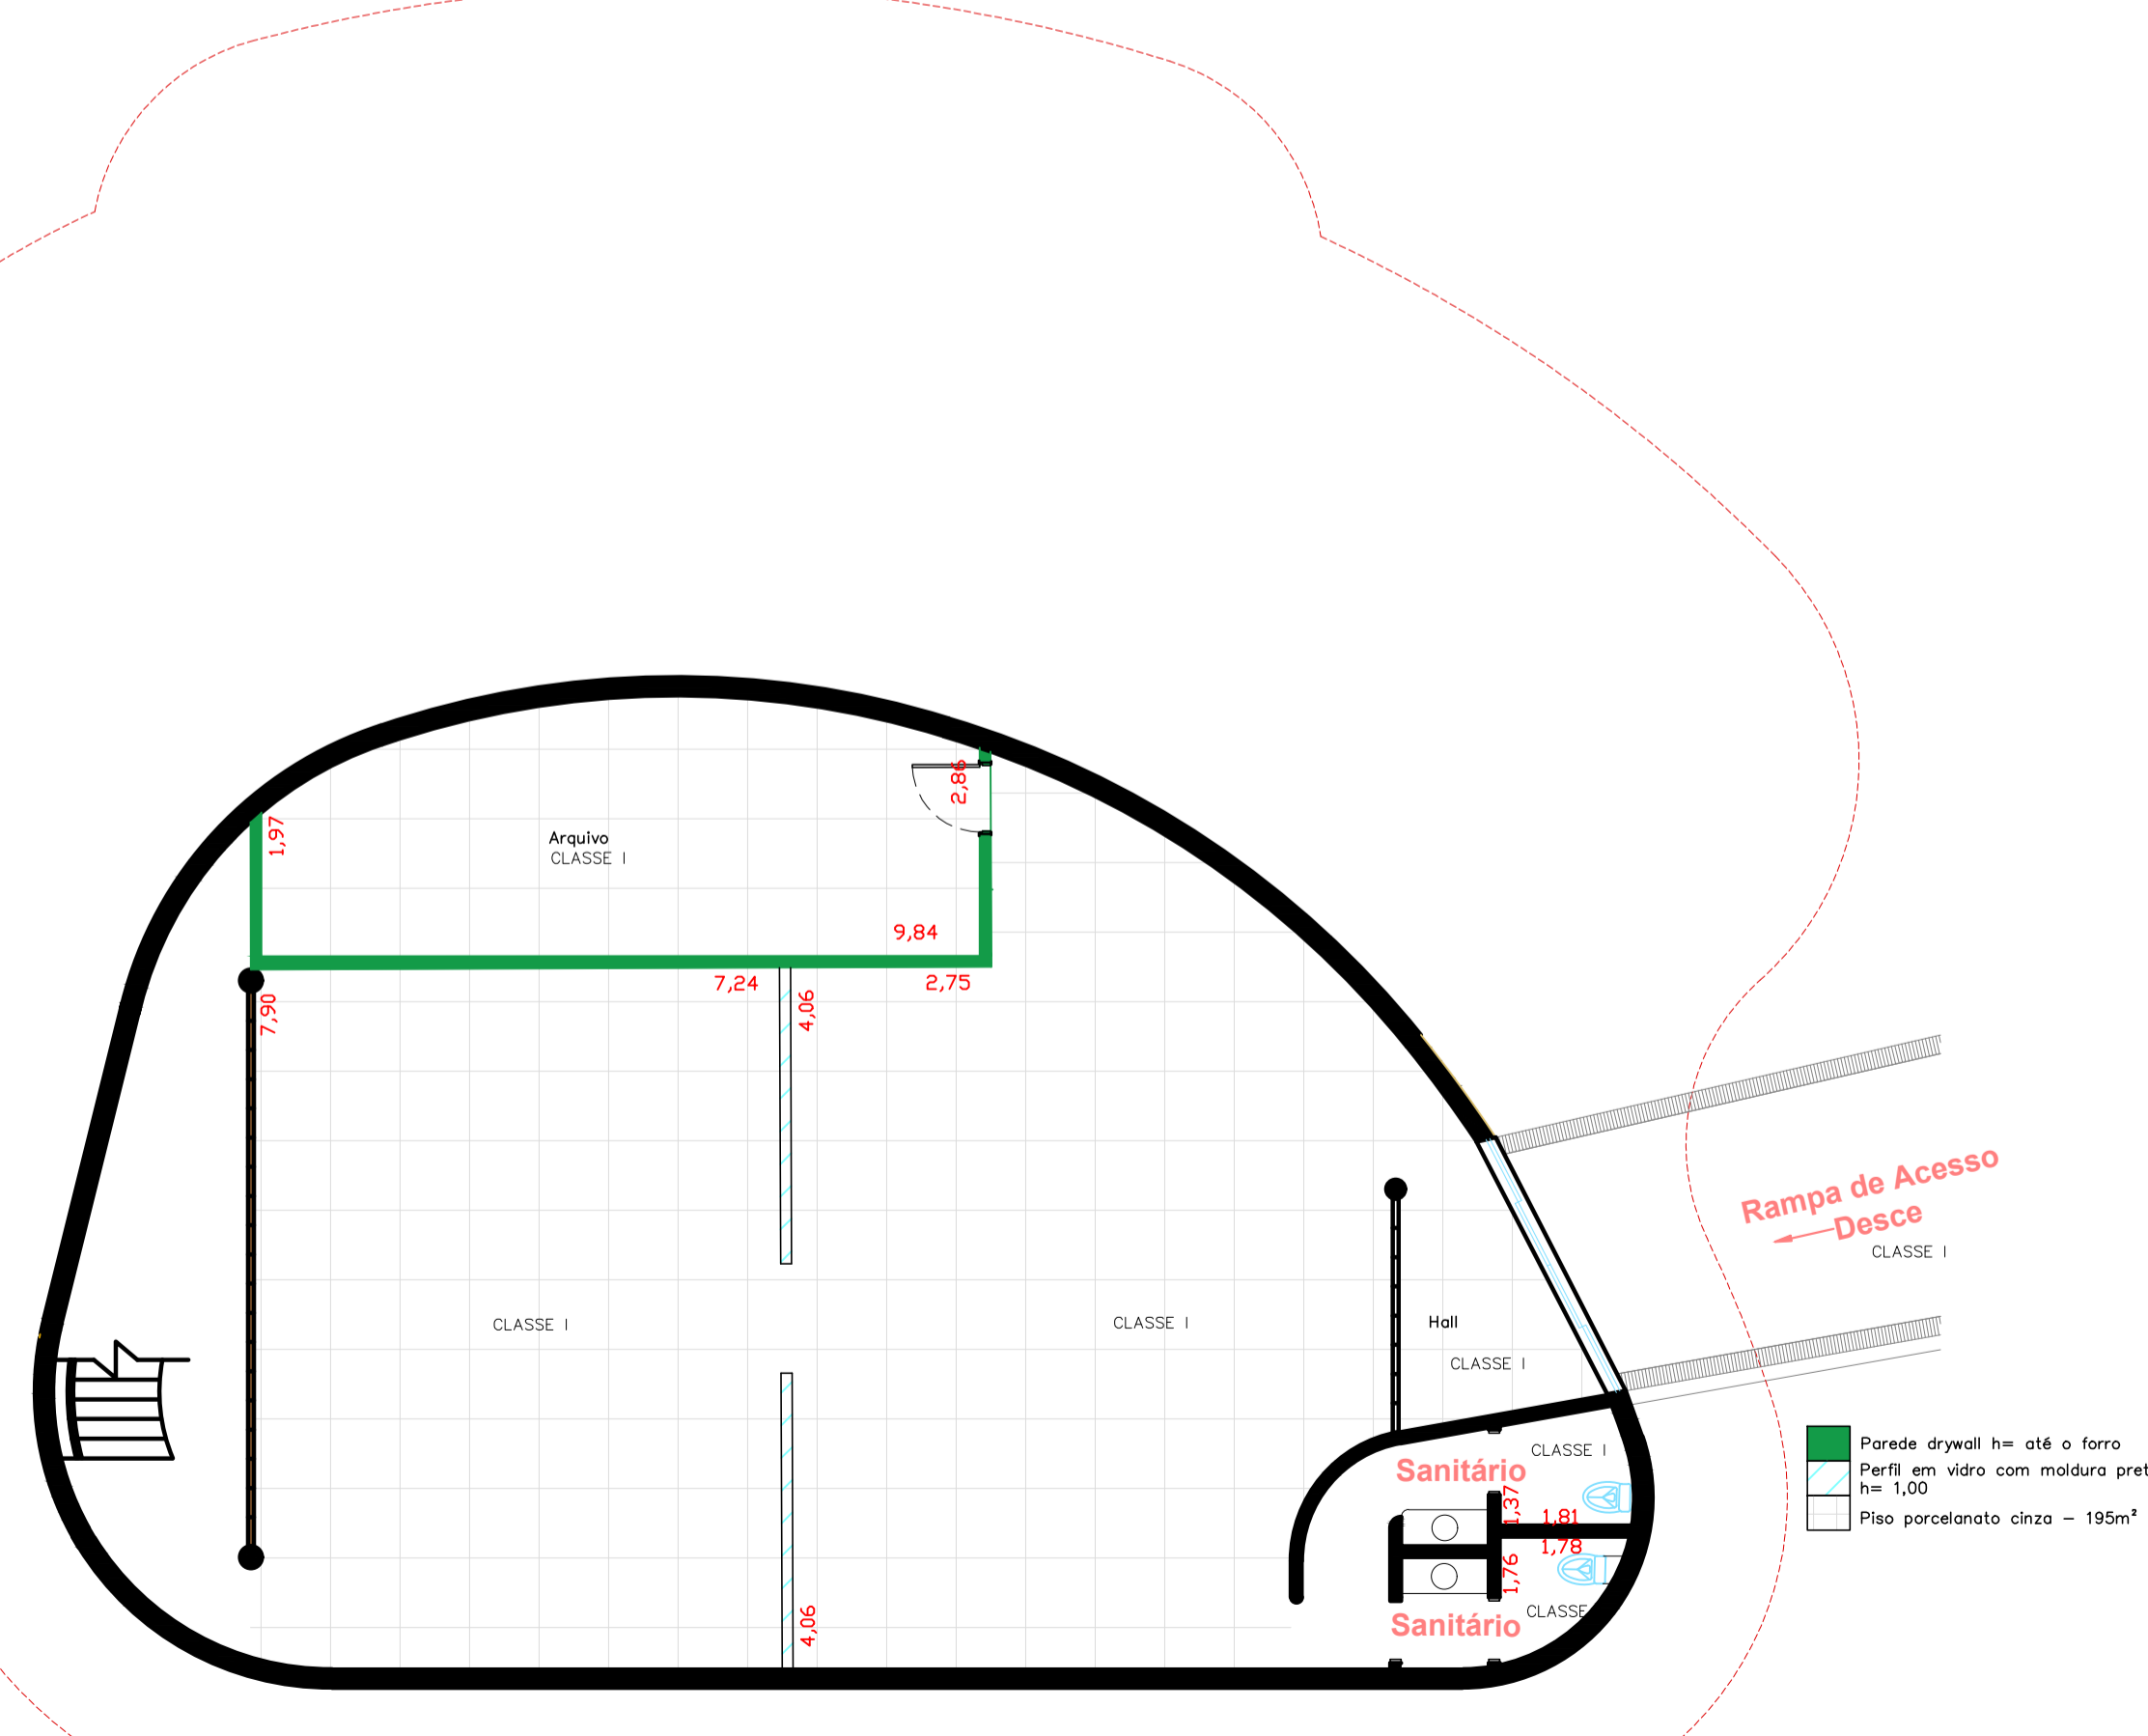

PLANO DE SEGURANÇA CONTRA INCÊNDIO E PÂNICO
IDENTIFICAÇÃO DA EDIFICAÇÃO E/OU ÁREA DE RISCO

Pavimento ou Setor	Ocupação	C.I (MJ/m ²)	Nº de Pavimentos	Pé direito (m)	Área(m ²)
Térreo	Serviço profissional	584,085	1	2,80	379,26
Superior	Serviço profissional (D=1)	584,085	1	2,80	228,56
Altura 5,60 m		Risco RM		Área Existente 600 m ²	Área Total

MEDIDAS DE SEGURANÇA CONTRA INCÊNDIO

<input type="checkbox"/> Acesso de viaturas do Corpo de Bombeiros	<input checked="" type="checkbox"/> Iluminação de emergência		
<input type="checkbox"/> Separação entre edificações	<input type="checkbox"/> Alarme de incêndio		
<input checked="" type="checkbox"/> Segurança estrutural nas edificações	<input checked="" type="checkbox"/> Sinalização de emergência		
<input checked="" type="checkbox"/> Compartimentação horizontal/vertical	<input checked="" type="checkbox"/> Extintores de incêndio		
<input checked="" type="checkbox"/> Controle de material de armazenamento	<input type="checkbox"/> Hidrantes		
<input type="checkbox"/> Saída de emergência	<input type="checkbox"/> Chuveiros automáticos		
<input type="checkbox"/> Elevador de emergência	<input type="checkbox"/> Resfriamento		
<input type="checkbox"/> Controle de fumaça	<input type="checkbox"/> Espuma		
<input type="checkbox"/> Brigada de incêndio	<input type="checkbox"/> Sistema fixo de gases		
Reservatório: Inferior 0,00 m ³	Superior 0,00 m ³	RTI 0,00 m	SPK 0,0 m ³

PROJETO TÉCNICO Folha 1-3

PLANO DE RISCOS
QUADRO DE ESTATÍSTICAS

CAMARA MUNICIPAL DE SERRA NEGRA - SP
Proprietário

SERRA NEGRA - SP 1:100 Escala Local

PROPRIETÁRIO:
Proprietário: CAMARA MUNICIPAL DE SERRA NEGRA - SP

RESPONSÁVEL TÉCNICO

Autor do Projeto: VITORIA BERNADETTI DOMINICCI
ENGENHEIRA CIVIL
CREA nº 5070701283
ART nº 28027230211819871